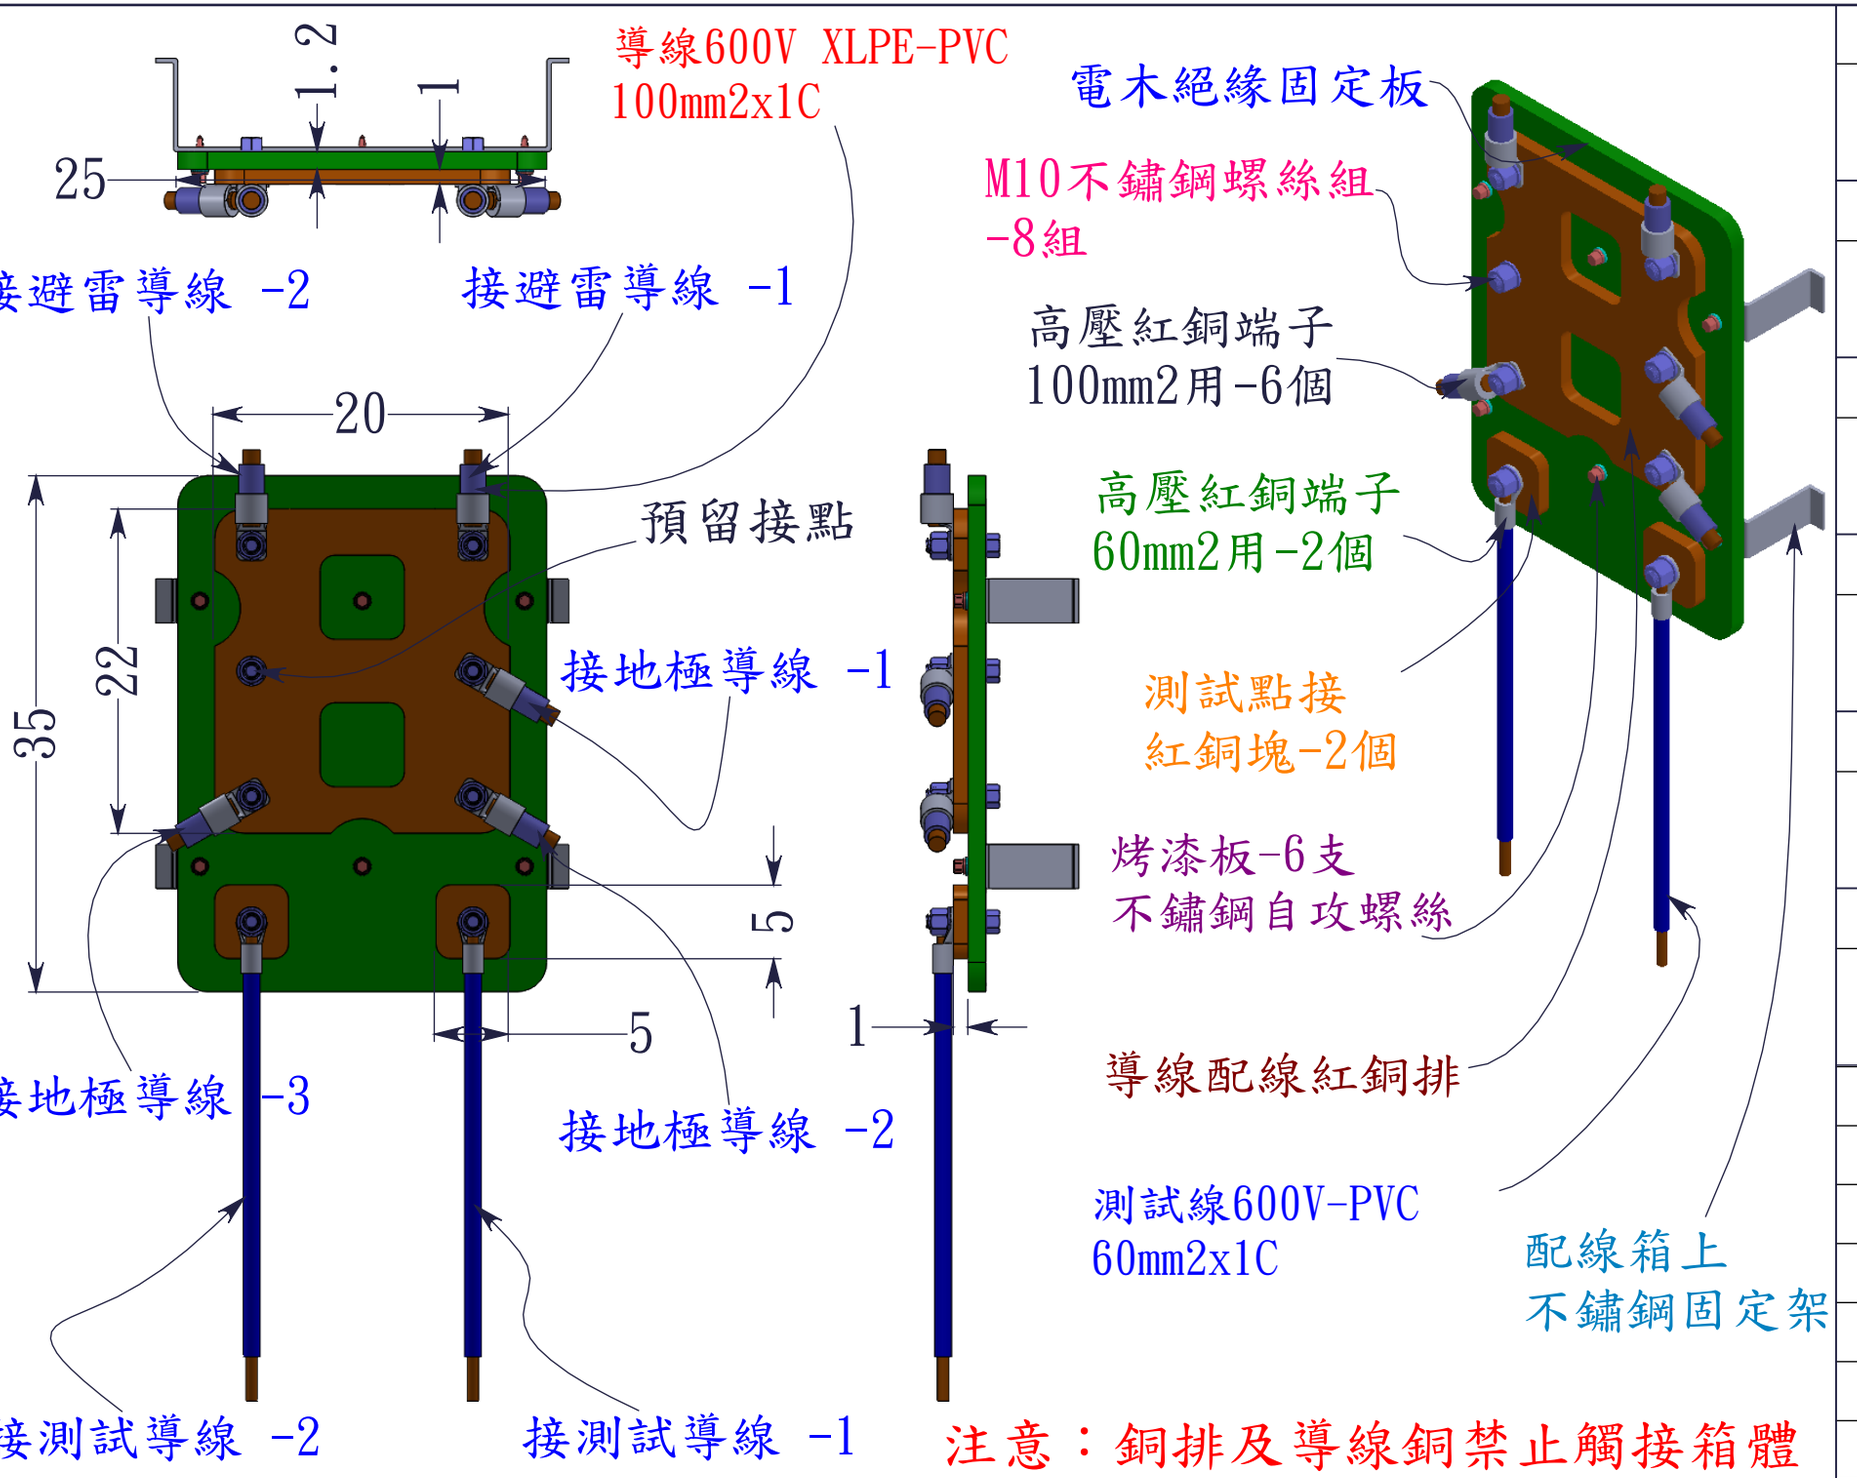

工程名稱：	
工程位置：	
工程業主：	
設計單位：	自然電科技 股份有限公司
監造單位：	
執行單位：	
設計主管：	黃銘勳
機構主管：	
結構主管：	
審核主管：	
驗收主管：	
發包日期：	
完工日期：	
驗收日期：	

設計圖為自然電公司版權	圖面名稱：	雷擊配線銅排設計規範圖	材質：	紅銅+電木板	單位：	公分