


掛壁式避雷針配線箱：  
掛壁式配線箱+計數器  
+雷擊監測器  
70x60x40CM-T2mm

自然電科技股份有限公司  
www.apv89.com  
apv89888@gmail.com  
aaa@apv89.com  
04-8975293 8971621  
0935028509

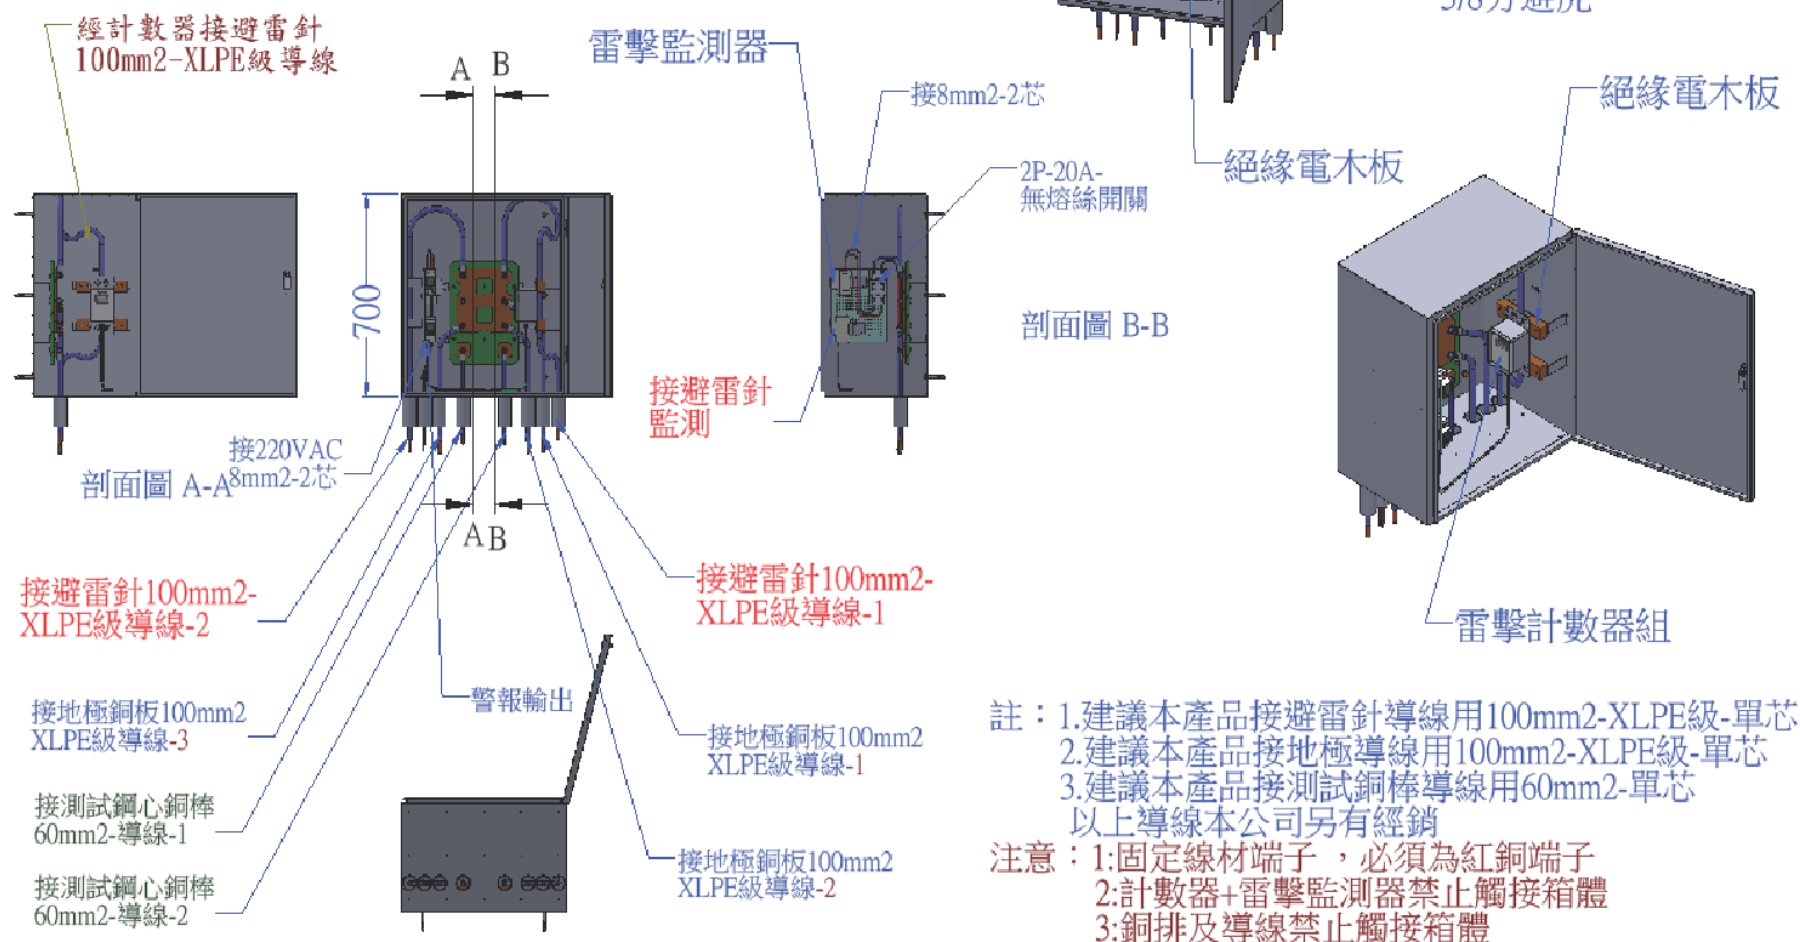

註：1.建議本產品接避雷針導線用100mm2-XLPE級-單芯  
2.建議本產品接地極導線用100mm2-XLPE級-單芯  
3.建議本產品接測試銅棒導線用60mm2-單芯  
以上導線本公司另有經銷

注意：1.固定線材端子，必須為紅銅端子  
2.計數器+雷擊監測器禁止觸接箱體  
3.銅排及導線禁止觸接箱體

工程名稱：

工程位置：

工程業主：

設計單位：

自然電科技  
股份有限公司

監造單位：

執行單位：

設計主管：黃銘勳

機構主管：

結構主管：

審核主管：

驗收主管：

發包日期：

完工日期：

驗收日期：

圖面名稱：70x60x40避雷掛壁式配線箱+配線銅排組+計數器+監測器+記錄器

材質：

304#

單位：

mm