


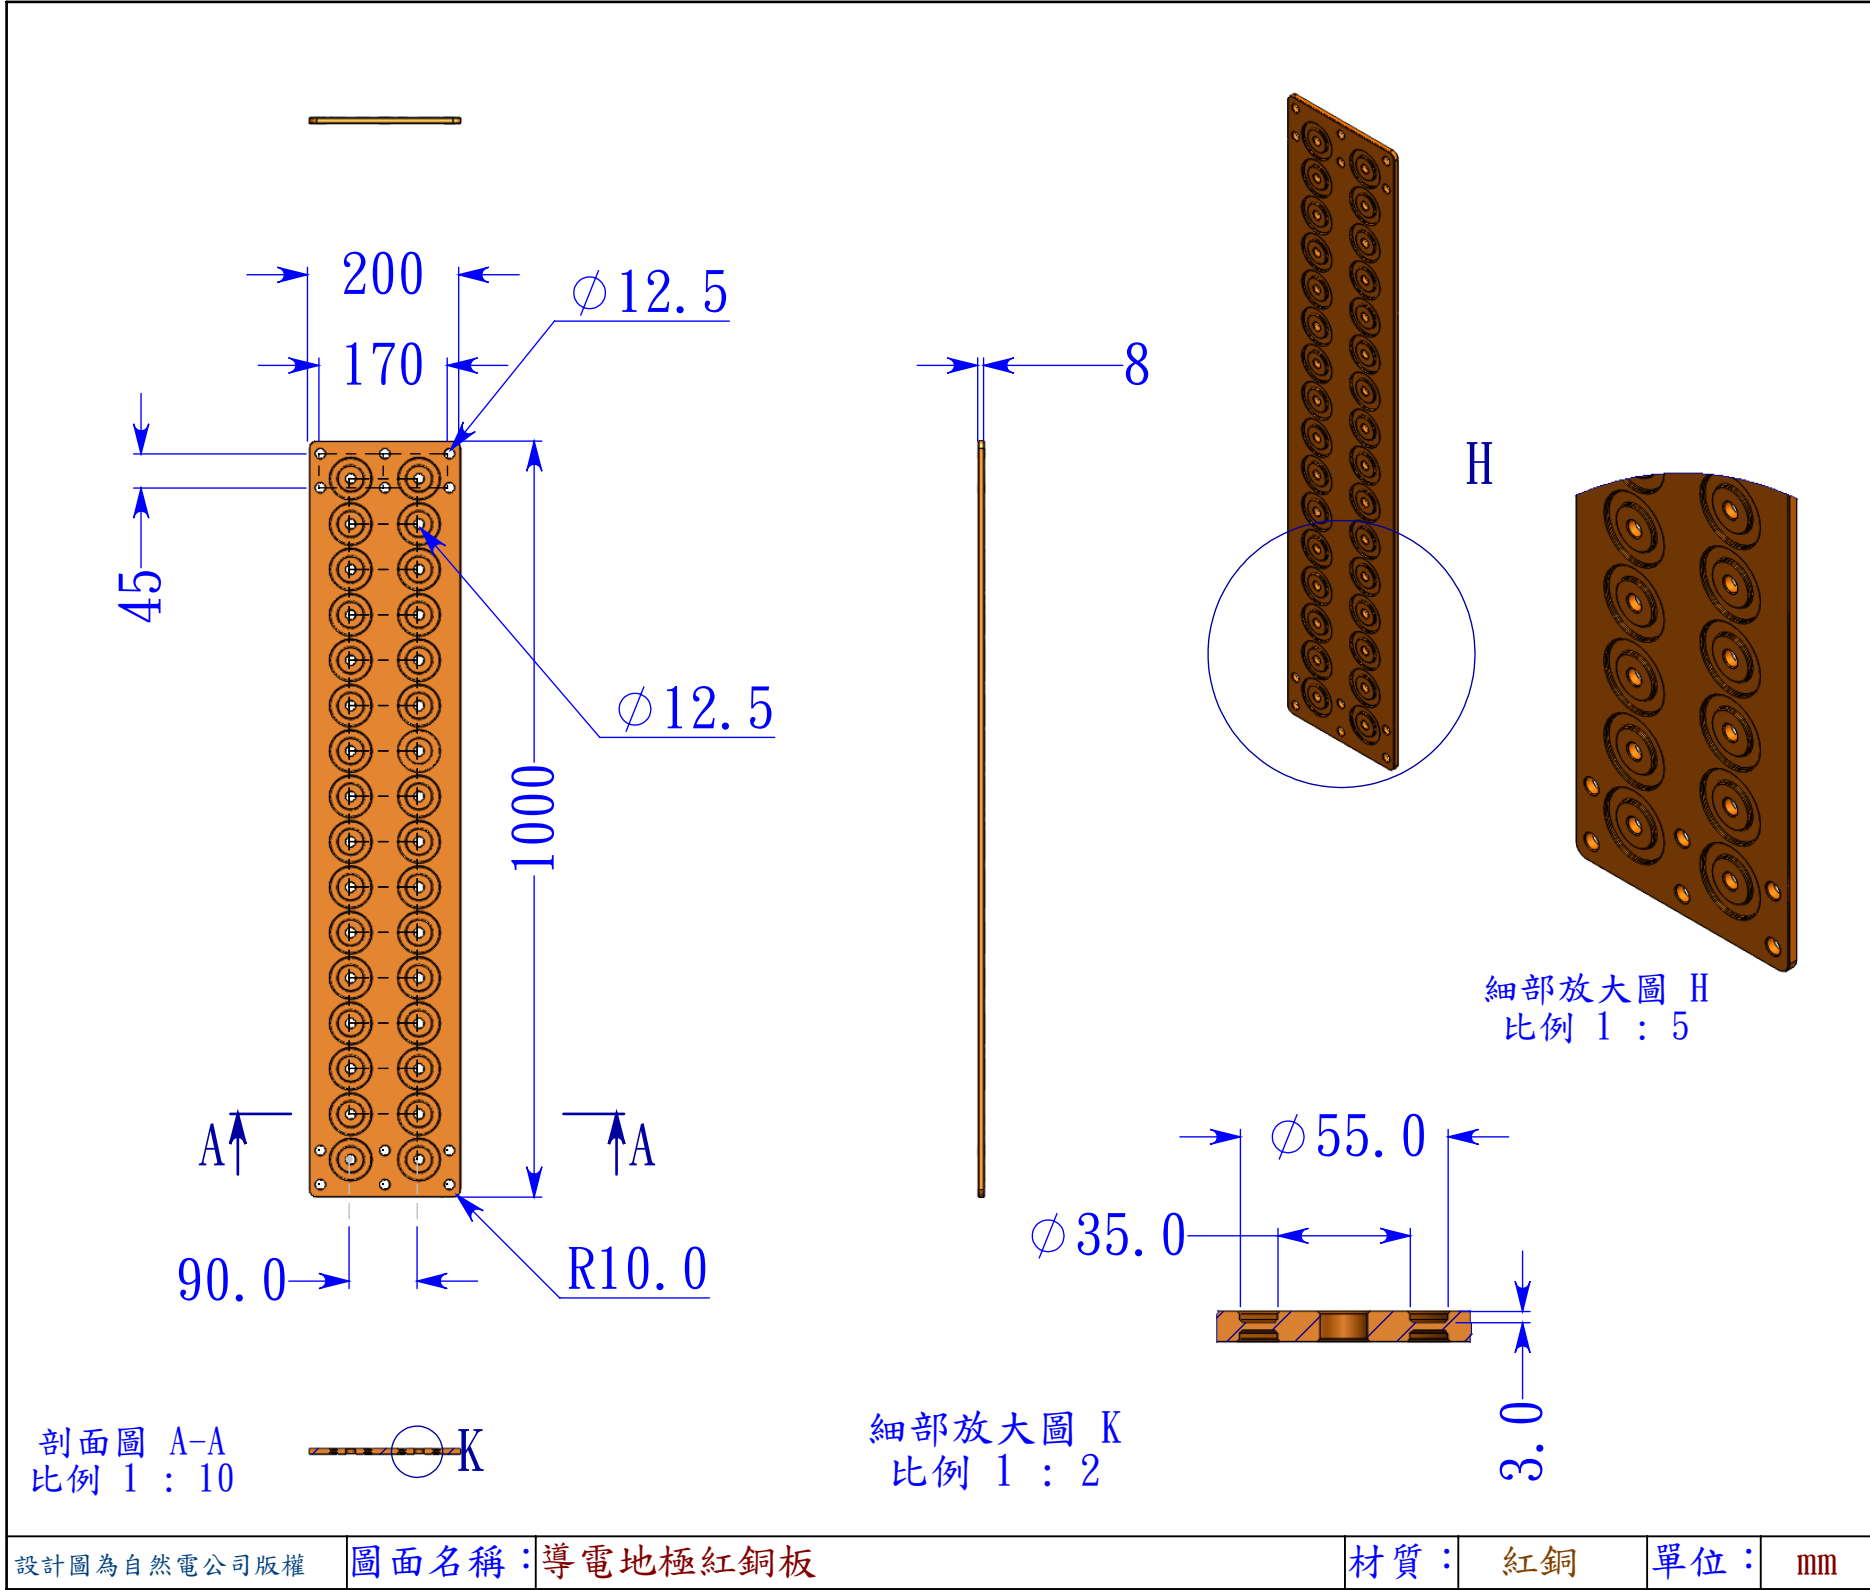

工程名稱：	
工程位置：	
工程業主：	
設計單位：	
自然電科技 股份有限公司	
監造單位：	
執行單位：	
設計主管：	黃銘勳
機構主管：	
結構主管：	
審核主管：	
驗收主管：	
發包日期：	
完工日期：	
驗收日期：	